




von Osten

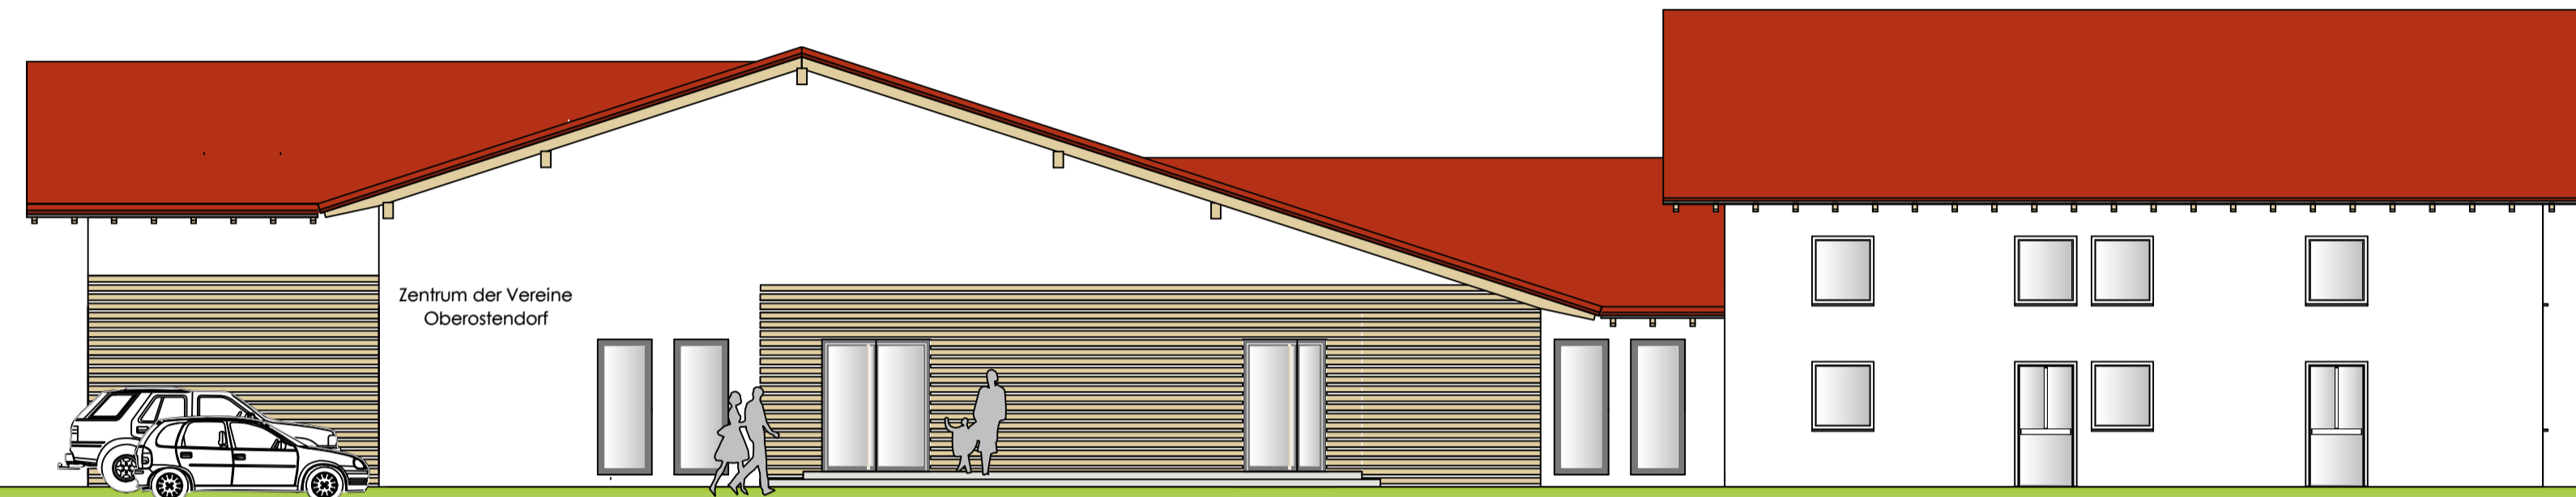

von Norden

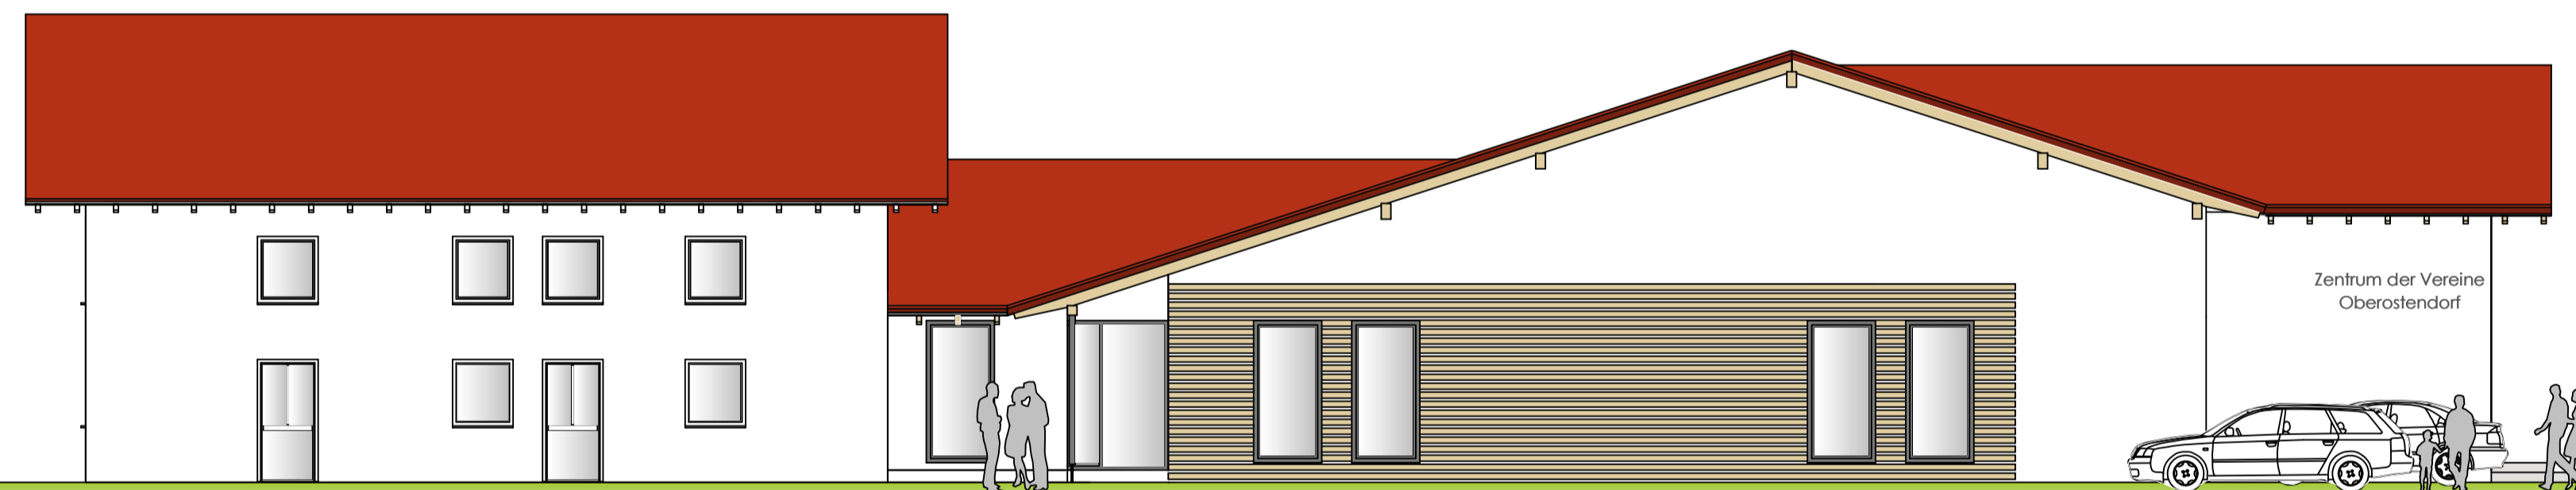

von Süden

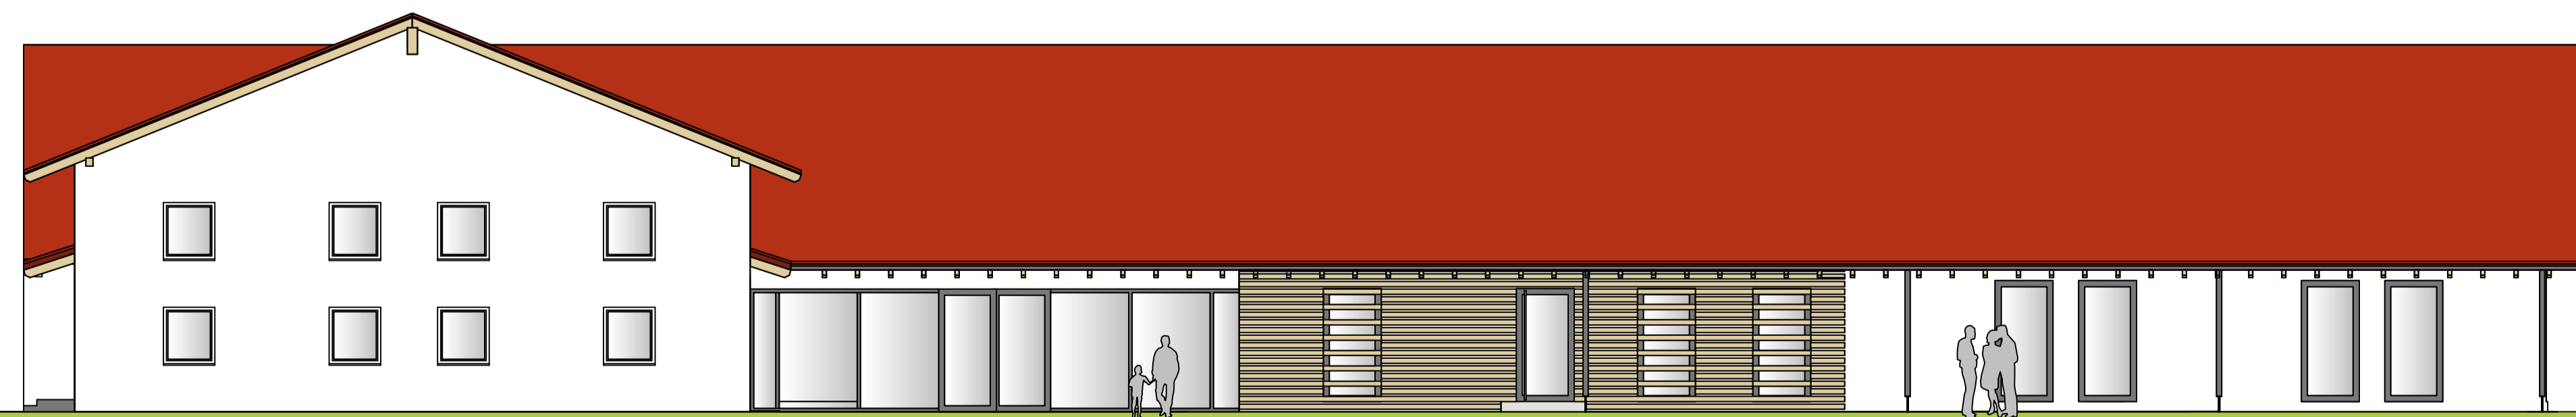

von Westen

Bauvorhaben/Bezeichnung:		Flurnummer: 326/4	
Zentrum der Vereine Oberostendorf in , 86869 Oberostendorf, Am Sportplatz		Gemarkung: Oberostendorf	
Bauherr/Postanschrift:		Meereshöhe: 672 n.N.	
Gemeinde Oberostendorf vertr. d. Herrn Bgm. Fischer Angerstraße 12, 86869 Oberostendorf		Datum:	
Planbezeichnung/Bauteil:		Bauherr/Unterschrift:	
Genehmigungsplan Ansichten		Plannummer/Version: 2/1	
Maßstab: 1:100		Detailmaßstab: 1:100	
Detailmaßstab: 1:100		Plangröße: b/h = 841/594mm	
bau rottach ingenieurbüro Gebäudeentwicklung Lärchenstraße 12 87662 Kallertal		Telefon: 08344 / 9928 - 2 Telefax: 08344 / 9928 - 4 Statik und Bautechnik www.rottach.eu bau@rottach.eu	
Druckdatum: 31.03.2011 - 14.4.231		Projekt-Nummer: 10454	
Druckdatum: 31.03.2011 - 14.4.231		Projekt-Datum: 13.10.2010	
Bauvorhaben/Bezeichnung:		Bauherr/Unterschrift:	
Zentrum der Vereine Oberostendorf in , 86869 Oberostendorf, Am Sportplatz		Johannes Rottach	